





A N L A G E I

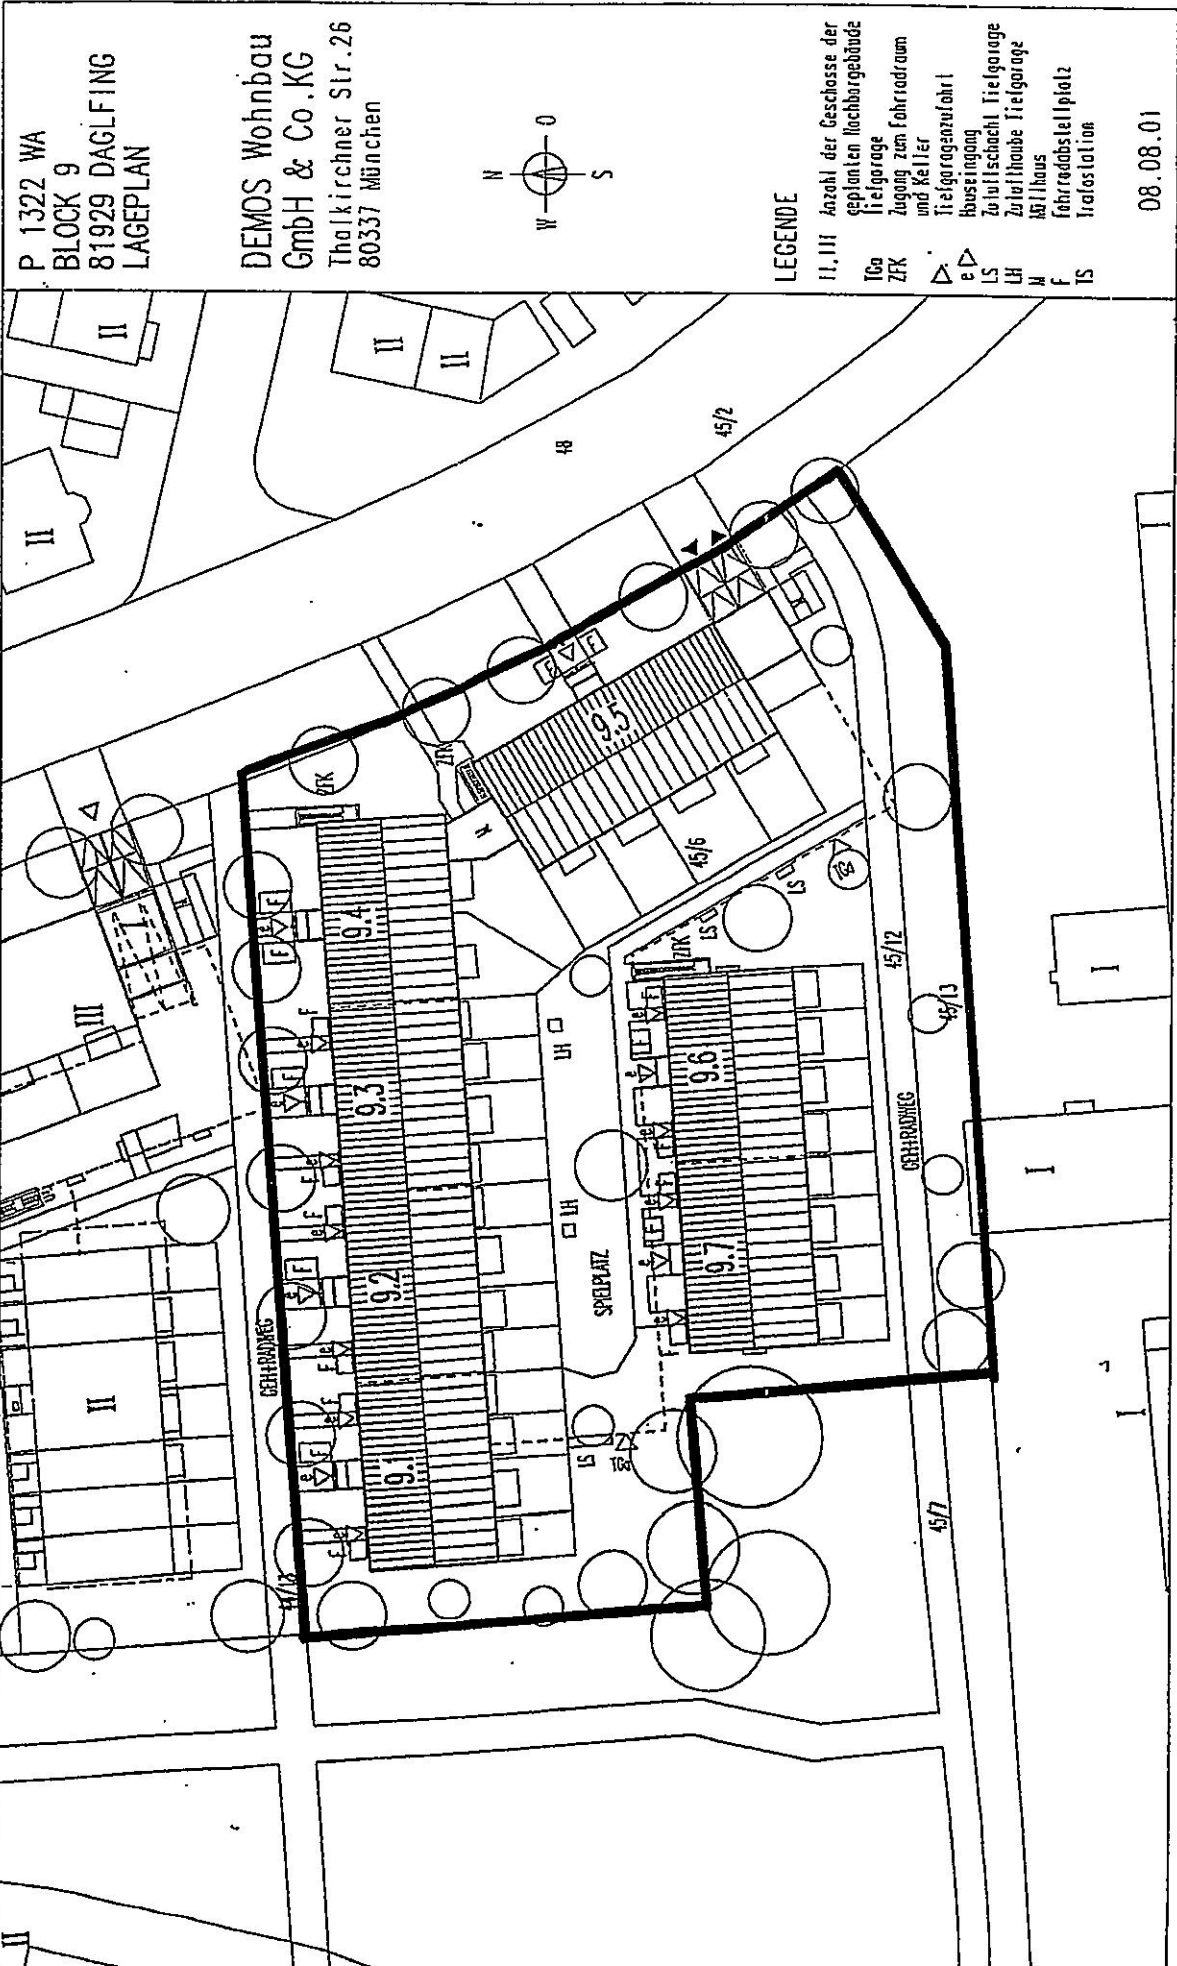

P 1322 WA  
BLOCK 9  
81929 DAGLFING  
LAGEPLAN

DEMOS Wohnbau  
GmbH & Co.KG  
Thalkirchner Str.26  
80337 München

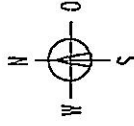


LEGENDE

- II, III Anzahl der Geschosse der geplanten Hochbaugebäude
- I,Go Freigarage
- ZFK Zugang zum Fahrradraum und Keller
- △ Freigaragenzufahrt
- e △ Hauseingang
- LS Zuteilungsschl. Freigarage
- LH Zuteilungsschl. Freigarage
- M Kellerraum
- F Fahrradstellplatz
- IS Trafostation

08.08.01

Verkleinerung unmaßstäblich


Haus 9.3 von Norden

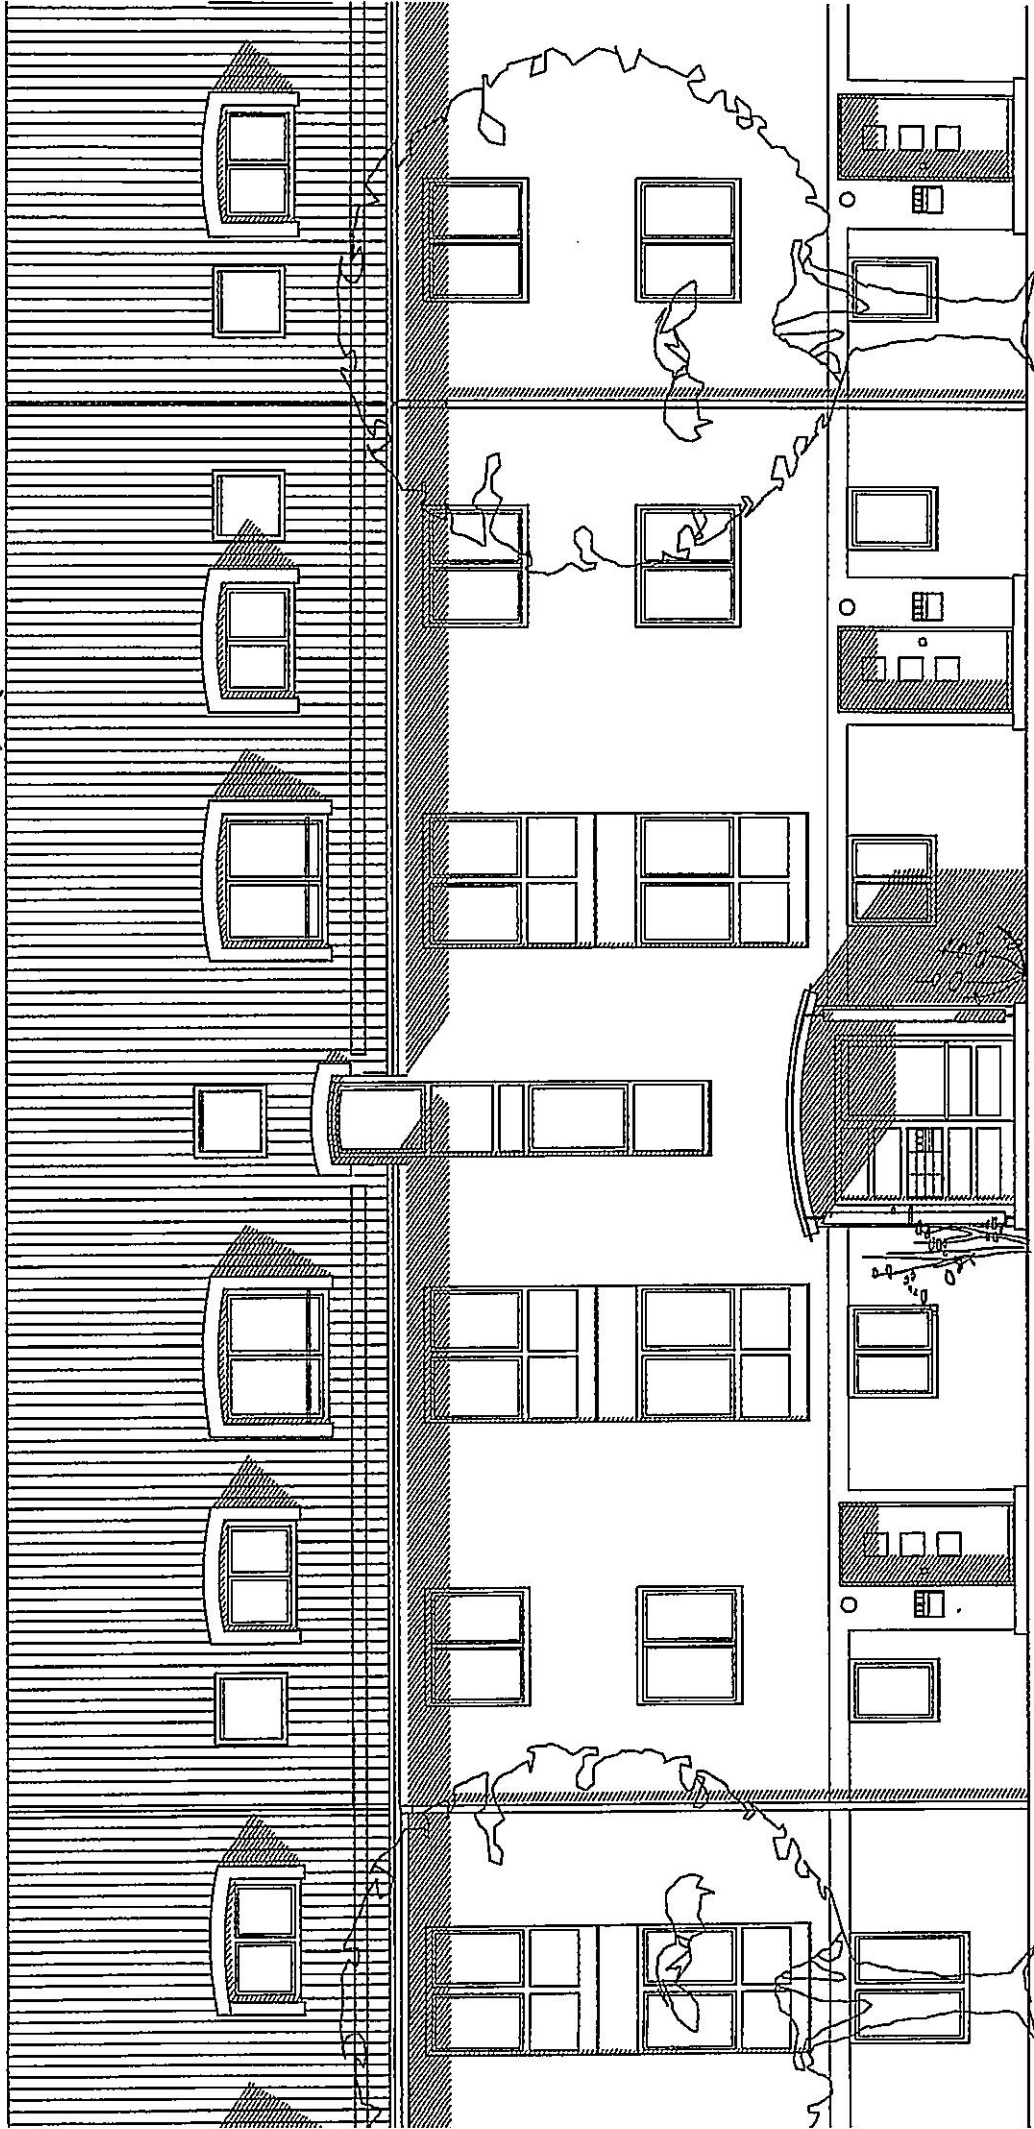

Verkleinerung unmaßstäblich

Haus 9.3 von Süden

223

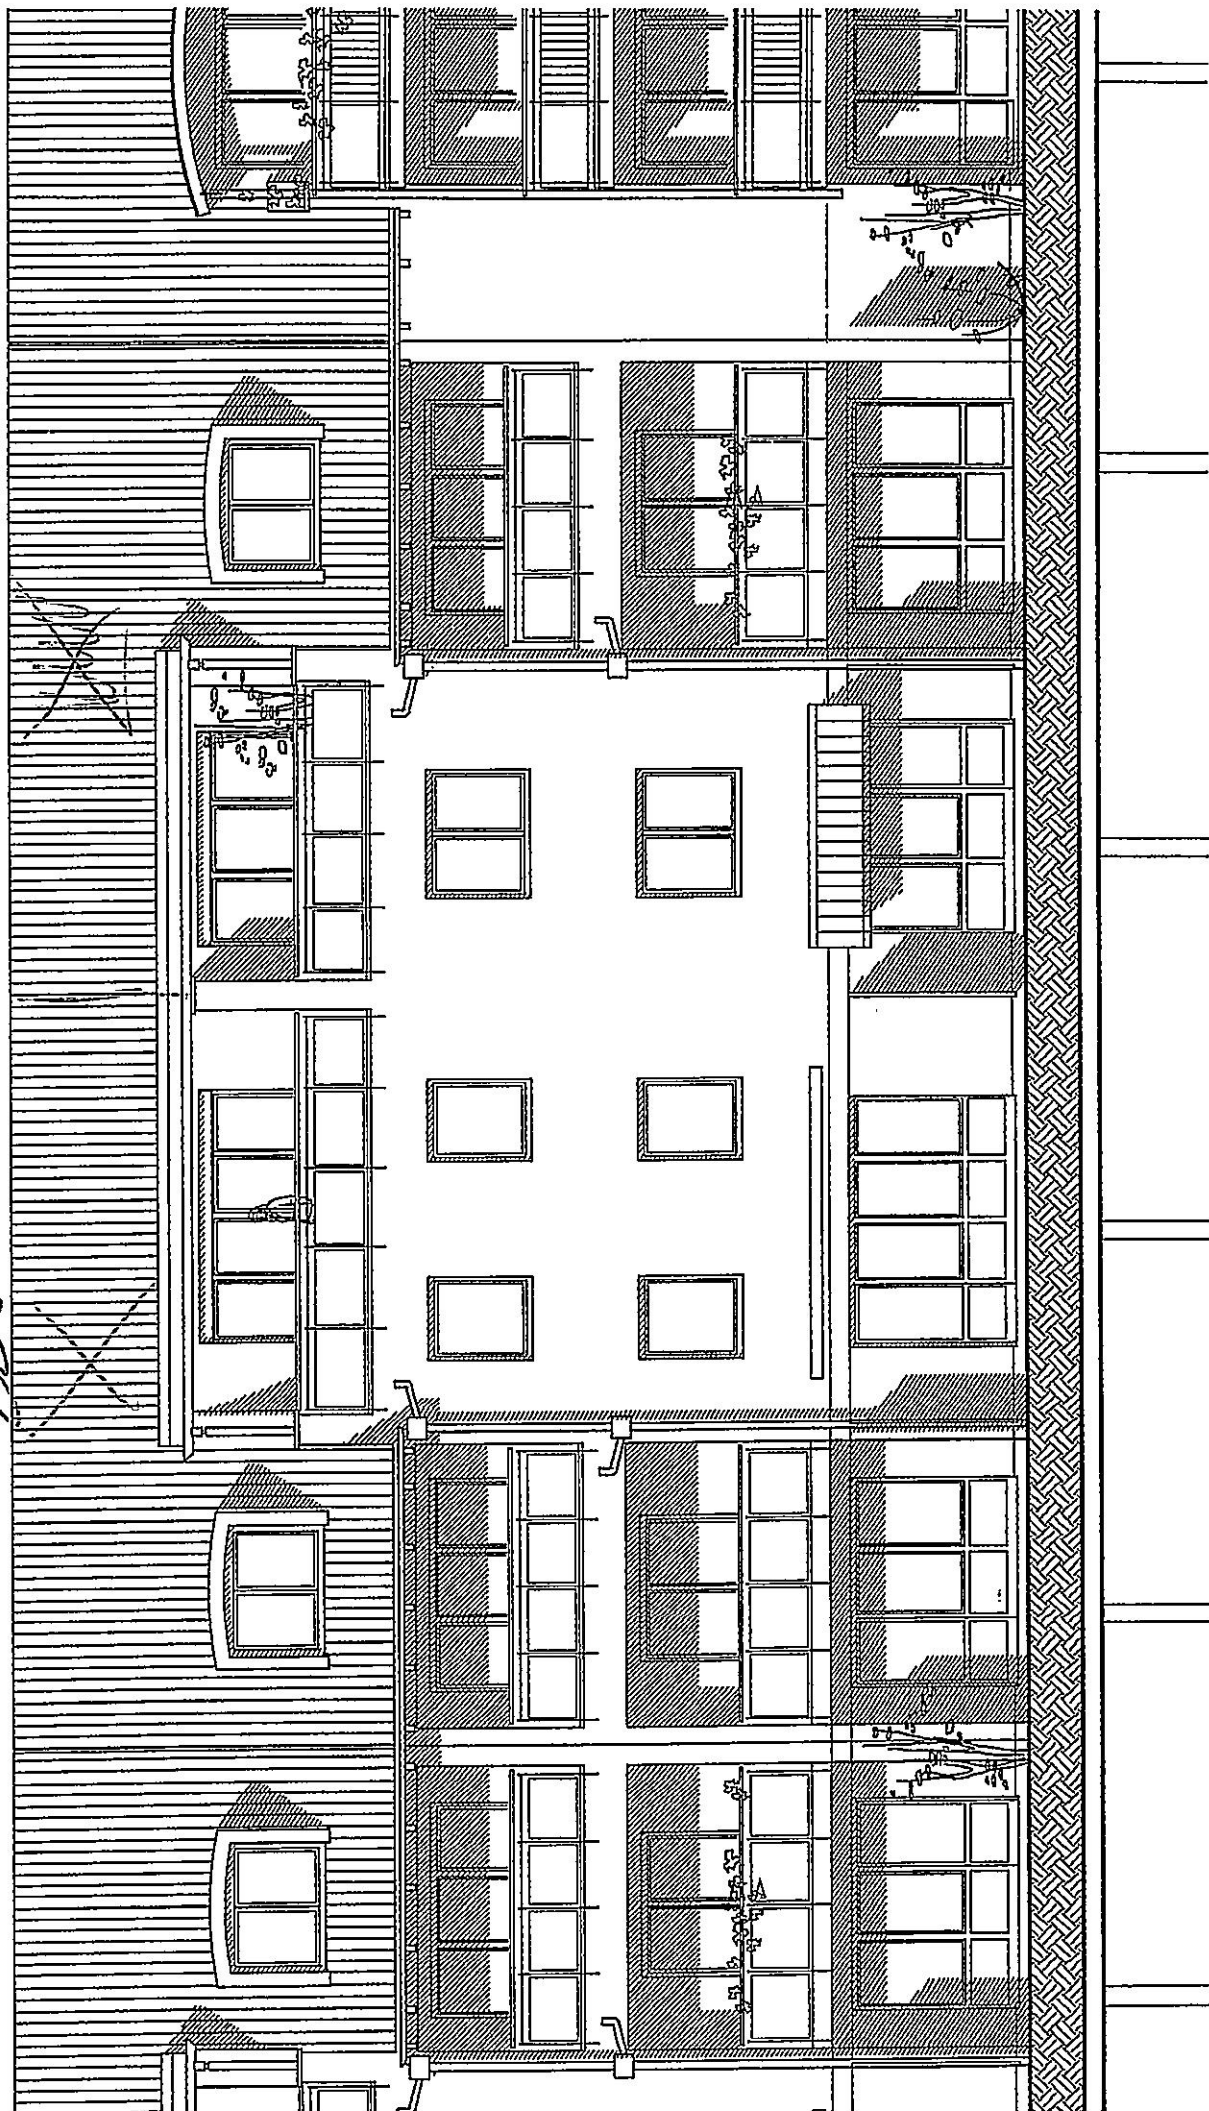

Verkleinerung unmaßstäblich